




ARTEAN

BOUCAU

31 Avenue Charles de Gaulle

Plan de masse

ID&AL
groupe

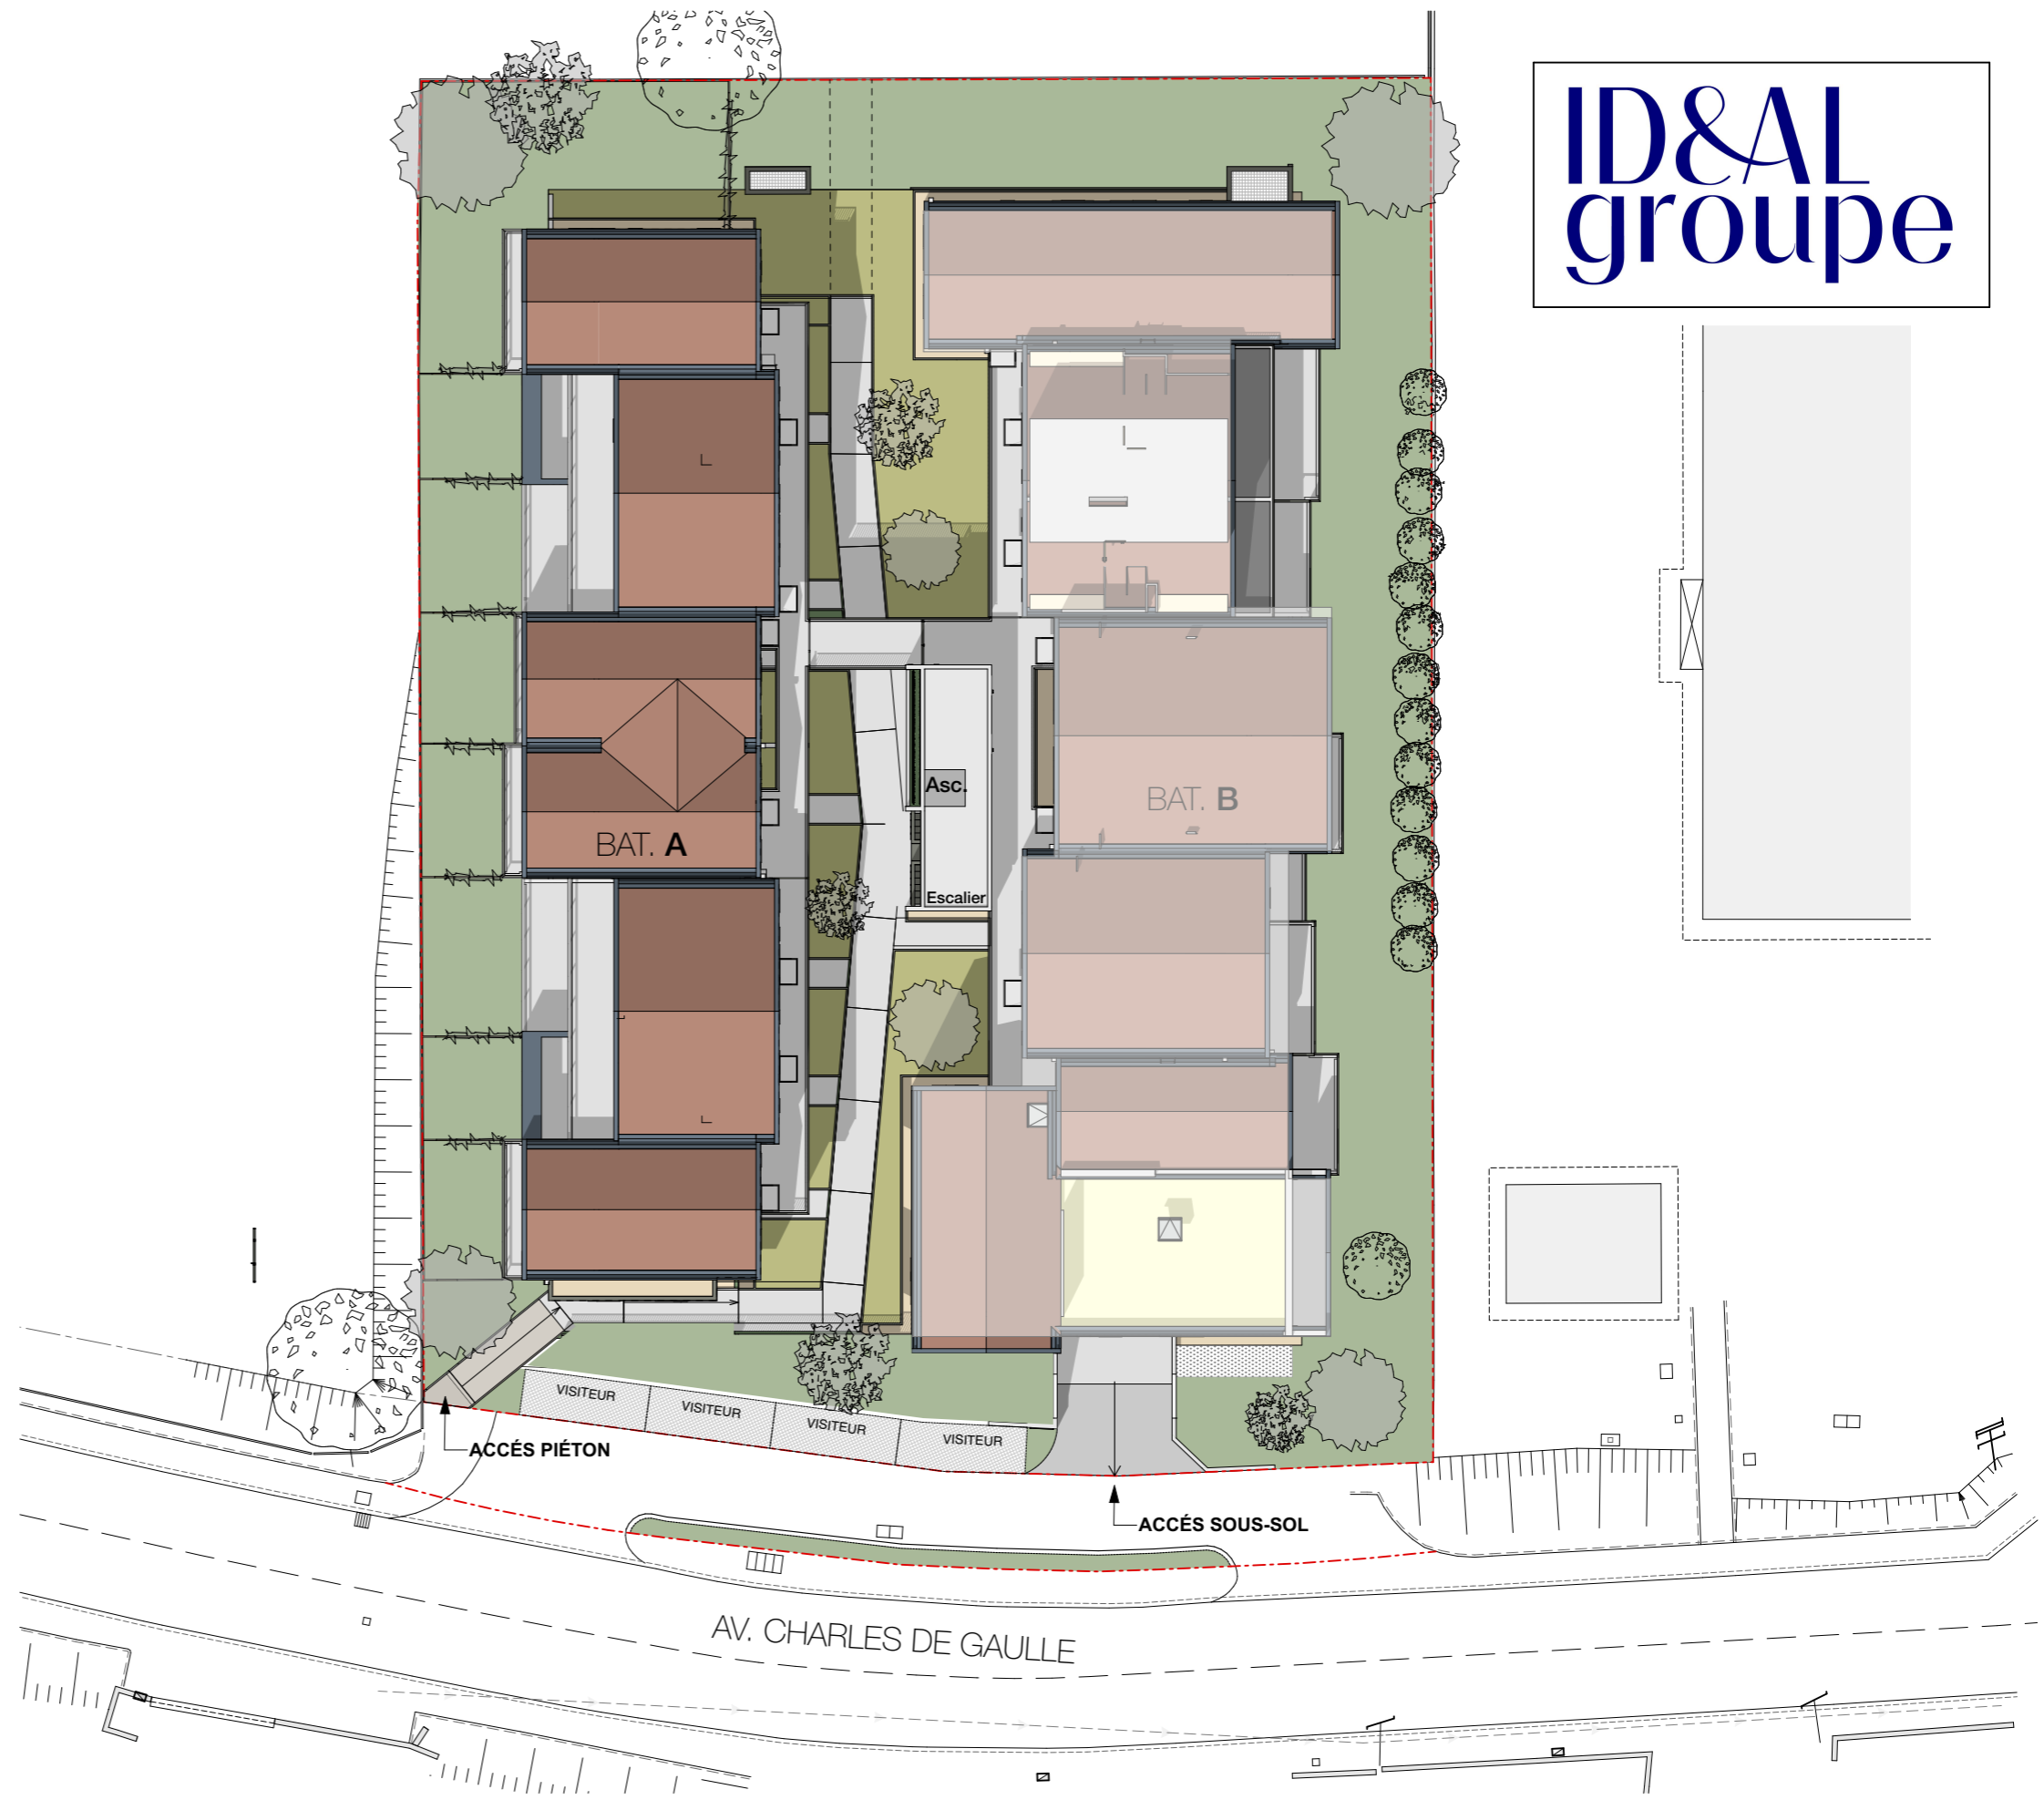

Date : 03 Mars 2020

Indice : : 0

Des modifications sont susceptibles d'être apportées à ce plan en fonction des nécessités techniques de la réalisation, tant en ce qui concerne les dimensions libres que les équipements. Les surfaces indiquées sont approximatives. Les retombées, soffites, faux plafonds, canalisations, ainsi que l'emplacement des équipements sont données à titre indicatif. Les terrasses exprimées par des traits interrompus ne pourront être réalisées qu'après la validation de la DACT (conformité) exprimée par la mairie.

